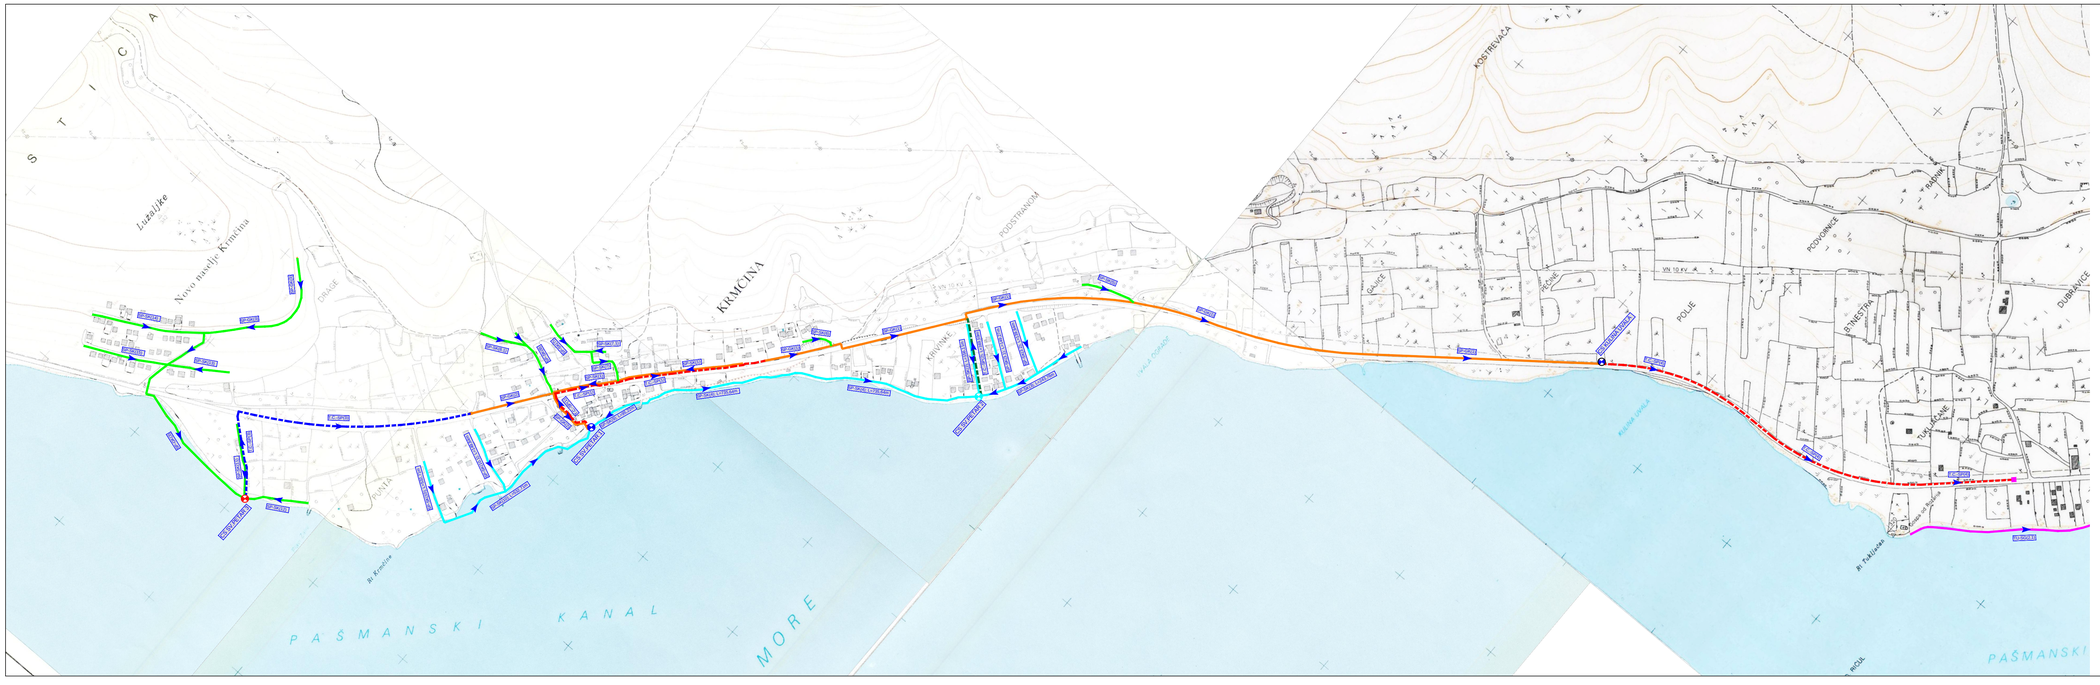

LEGENDA:

PREDMET OVOG TROŠKOVIKA - Sv. PETAR I. FAZA DRUGI DIO

- PROJEKTIRANI GRAVITACIJSKI KOLEKTORI
- PROJEKTIRANI TLAČNI CJEVOVOD
- PROJEKTIRANA CRPNA STANICA

PREDMET DRUGIH PROJEKTA (Sv.Petar II. faza)

- PROJEKTIRANI GRAVITACIJSKI KOLEKTORI (Sv.Petar II. faza)
- PROJEKTIRANI TLAČNI CJEVOVOD (Sv.Petar II. faza)
- PROJEKTIRANA CRPNA STANICA (Sv.Petar II. faza)
- PROJEKTIRANI GRAVITACIJSKI KOLEKTORI (Sv.Petar I. faza)
- PROJEKTIRANI TLAČNI CJEVOVODI (Sv.Petar I. faza)
- PROJEKTIRANI GRAVITACIJSKI KOLEKTORI (Turanj II.faza)
- PROJEKTIRANE CRPNE STANICE (Sv.Petar I. faza)

KANALIZACIJA Sv. PETAR I. FAZA DRUGI DIO

Hidrokonzalt projektiranje d.o.o. Solin
za savjetovanje i projektiranje

PREGLEDNA SITUACIJA NA ODK

MJERILO 1:5000